


PLANIMETRIA PIANO TERRA
SCALA 1: 100

TOTALE SUPERFICIE ABITAZIONE MQ 224,10
TOTALE SUPERFICIE TERRAZZI E VIALETO MQ 116,45

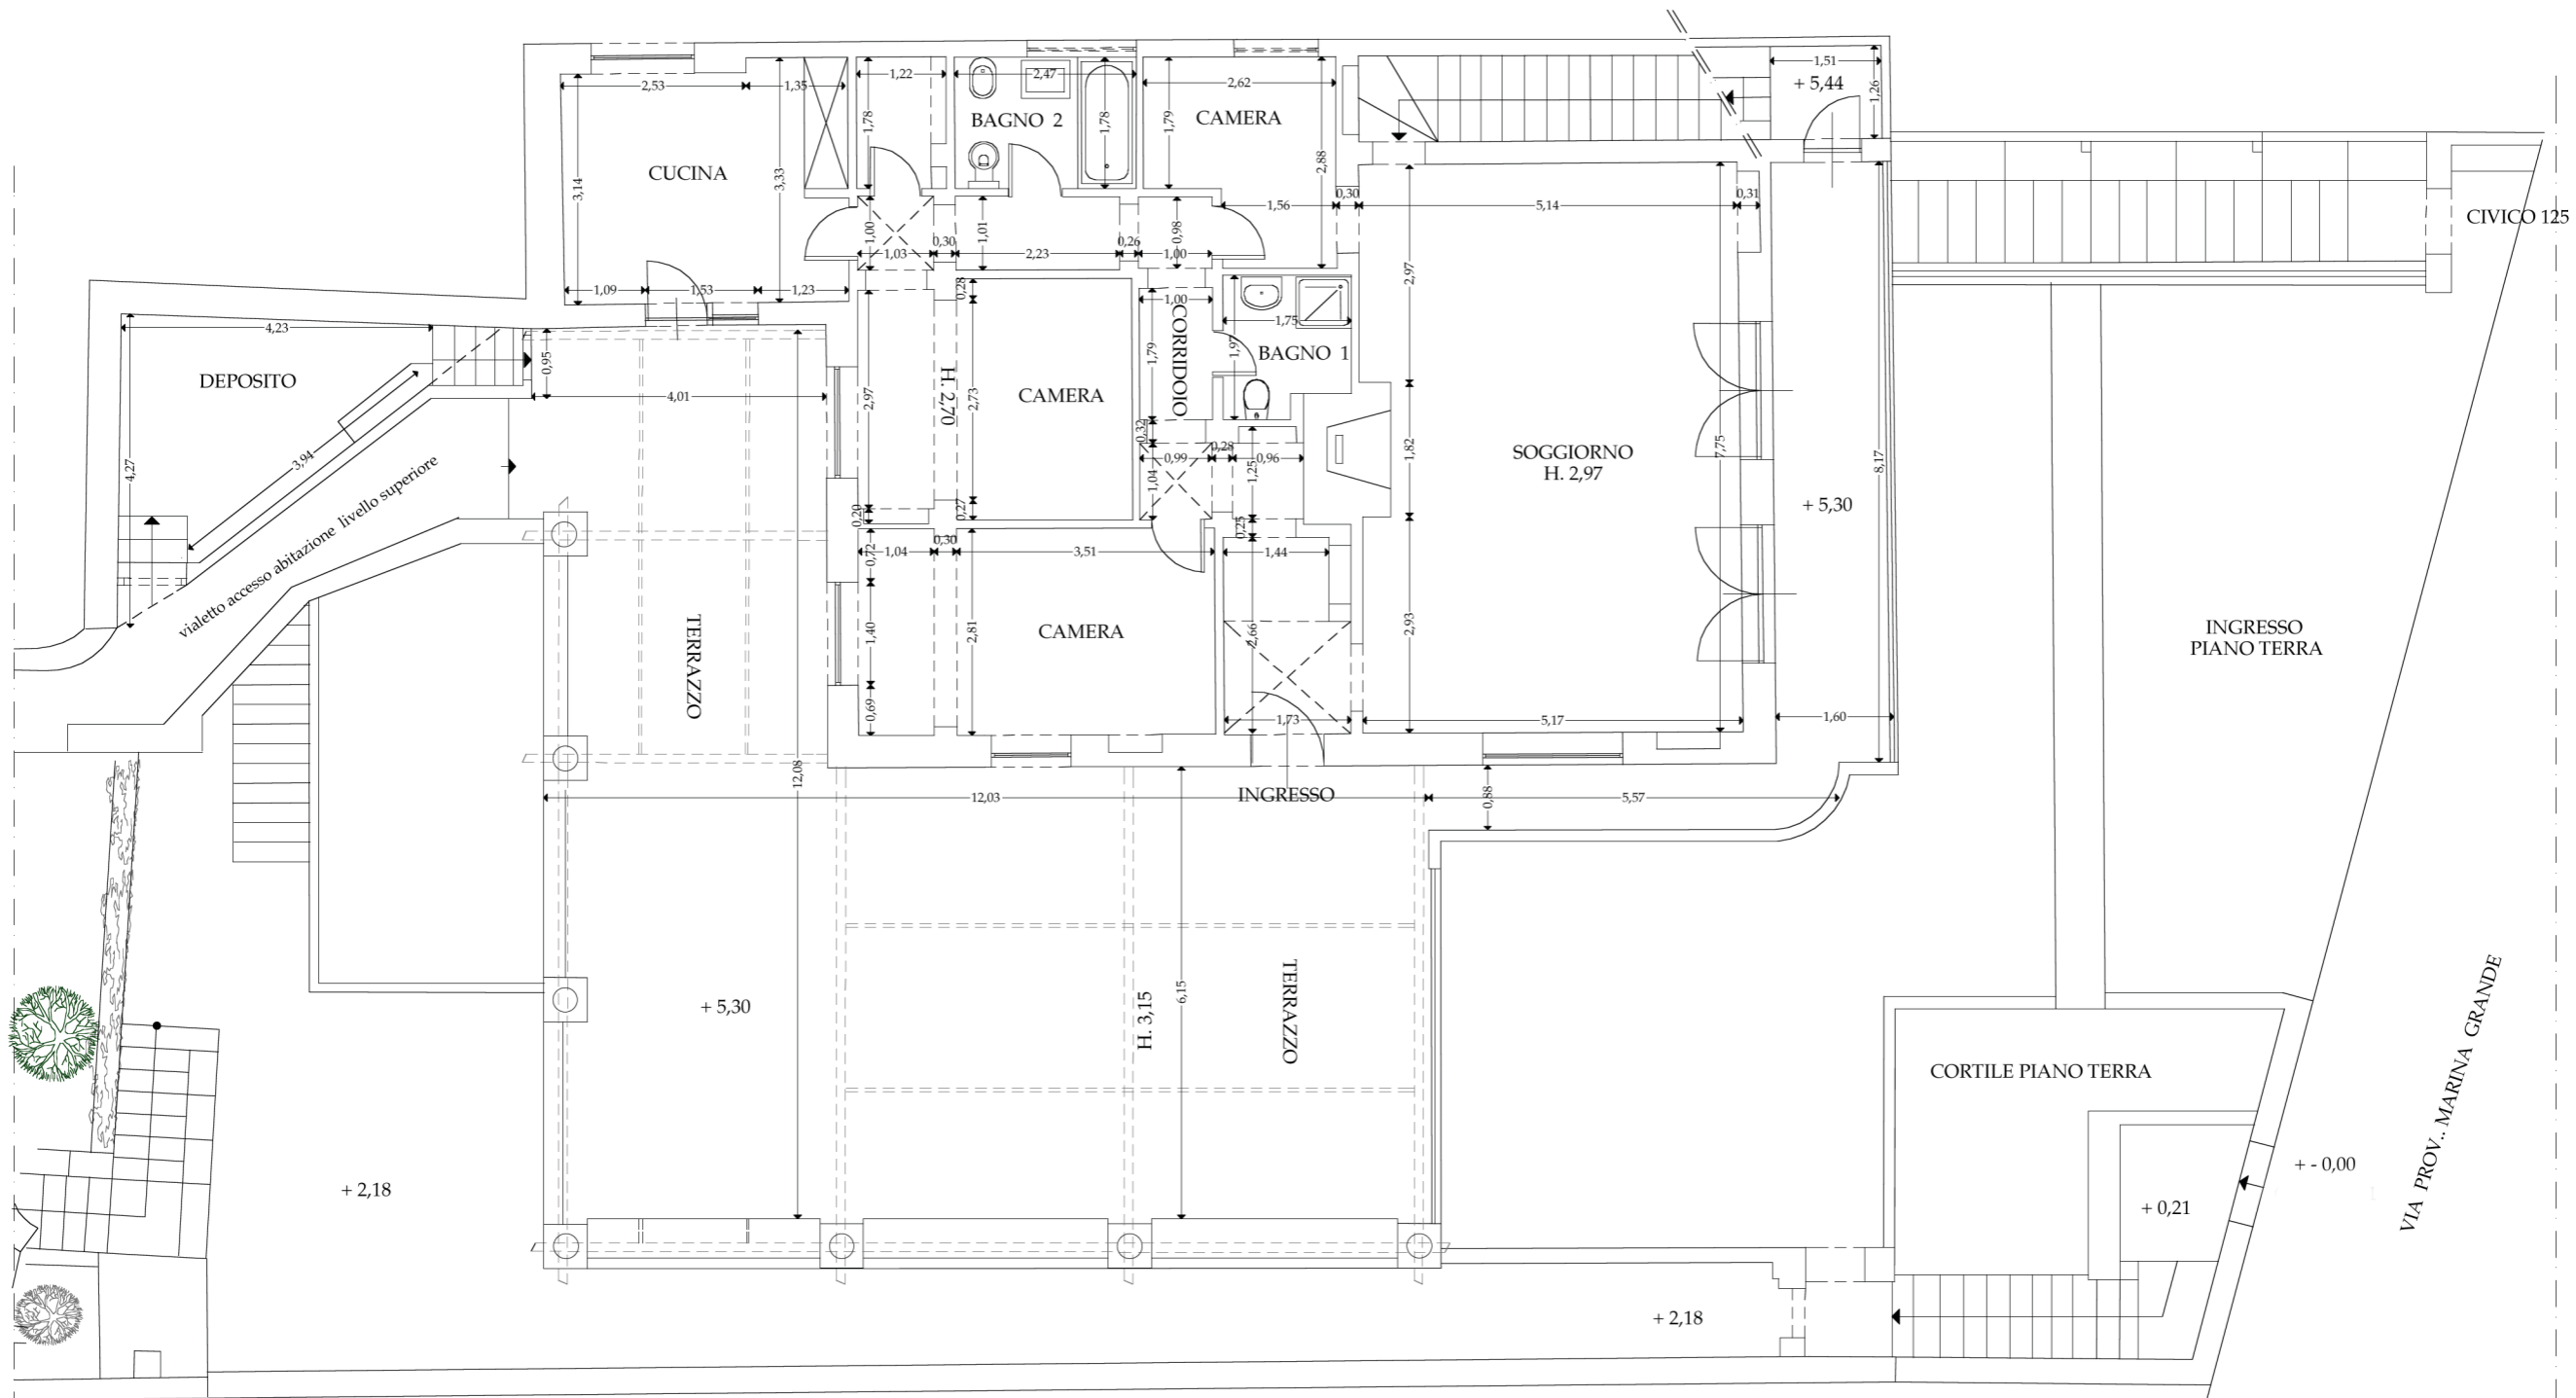

CIVICO 125

VIA PROV. MARINA GRANDE

PLANIMETRIA PRIMO PIANO
SCALA 1:100

TOTALE SUPERFICIE ABITAZIONE E DEPOSITO MQ 126,39
TOTALE SUPERFICIE TERRAZZO E VIALETTA MQ 121,50